



Sugestão de
Decoração
Finais 3 e 6

2
DORMITÓRIOS
COM SUÍTE
COBERTURA
DE LAZER
COMPLETO
1 VAGA LIVRE
DE MARCADA
POR APTO
MEDIÇÃO INDIVIDUAL
DE ÁGUA, GÁS E LUZ

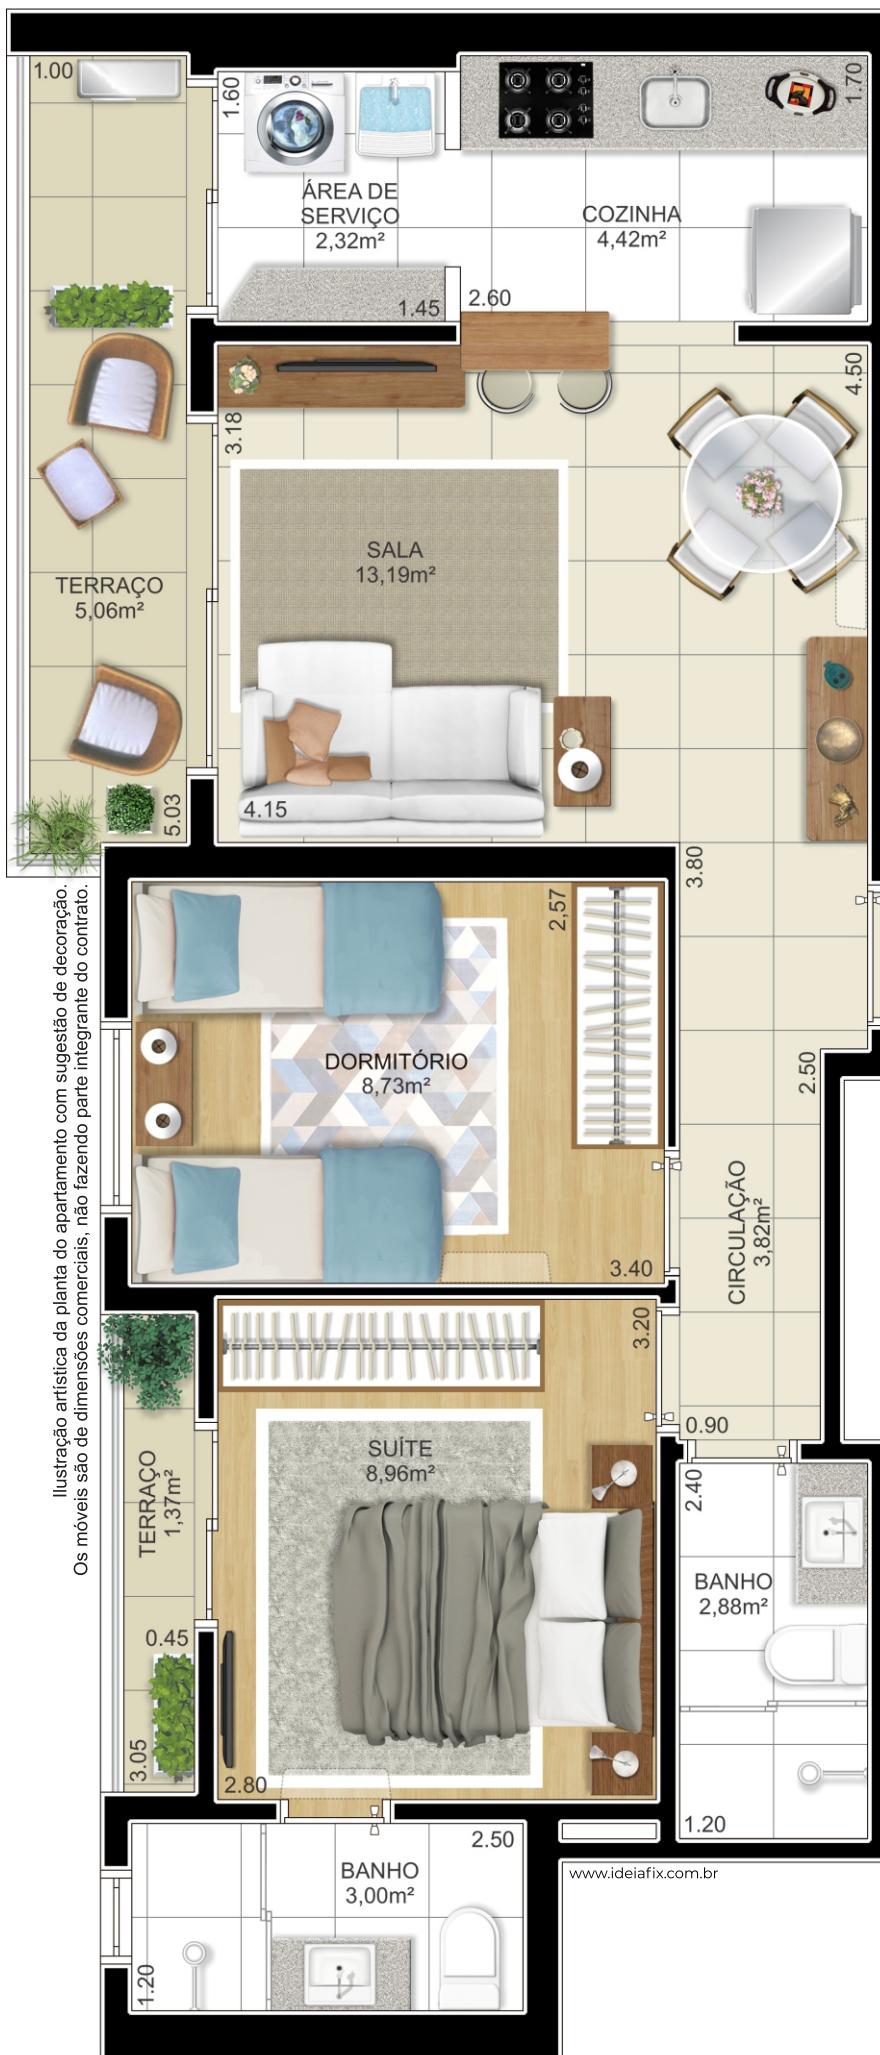

MAPA DE LOCALIZAÇÃO

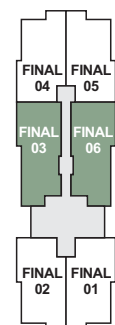

RUA JULIO CONCEIÇÃO